



San Salvador 8

Viviendas en régimen de cooperativa

VIVIENDA 7. SEGUNDO B



Planta: **Segunda.**
Fachada a: **Calle Senado.**
Superficie útil: **92,53 m².**
Superficie construida: **108,74 m².**


Precio: **259.000,00 €**



San Salvador 8

Viviendas en régimen de cooperativa

VIVIENDA 7. SEGUNDO B

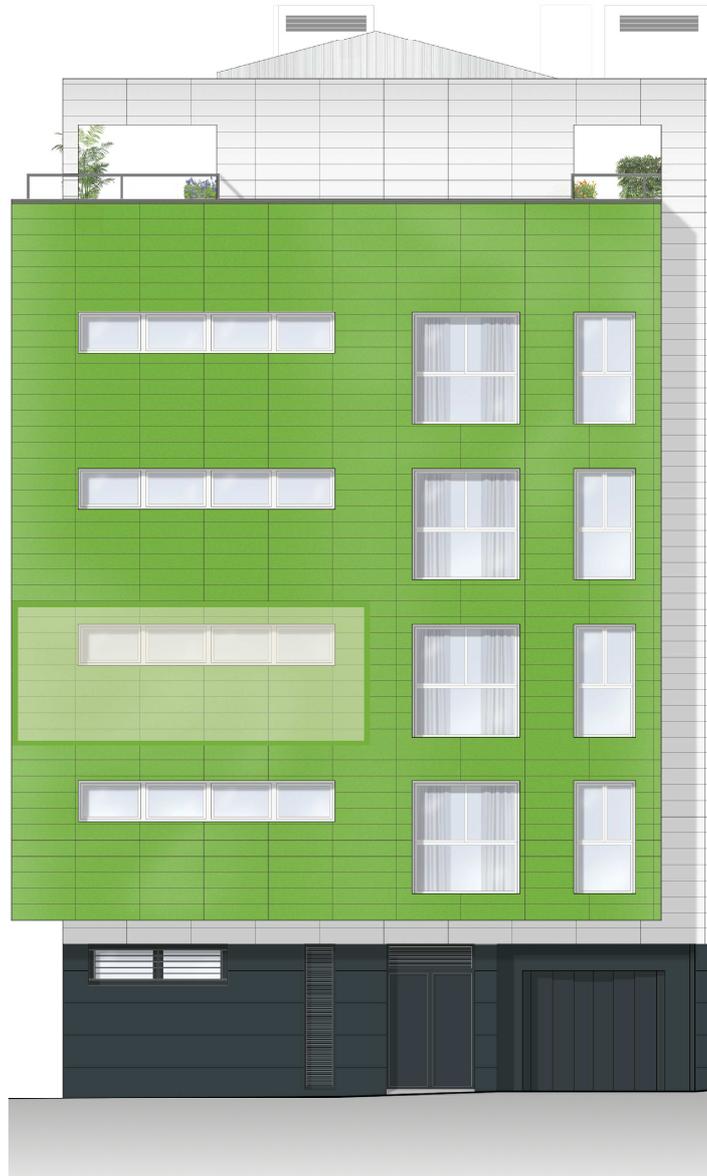

Planta:
Fachada a:



Segunda.
Patio.

VIVIENDA 7. SEGUNDO B

PLANTA SEGUNDA

E: 1/150

* NOTA: ESTOS PLANOS TIENEN CARÁCTER ORIENTATIVO Y ESTÁN SUJETOS A CAMBIOS O MODIFICACIONES DURANTE LA REDACCIÓN DEL PROYECTO DE EJECUCIÓN AL INCORPORAR INS`ALACIONES Y ESTRUCTURA, POR LO QUE CARECEN DE VALOR CONTRACTUAL.

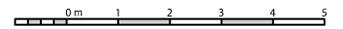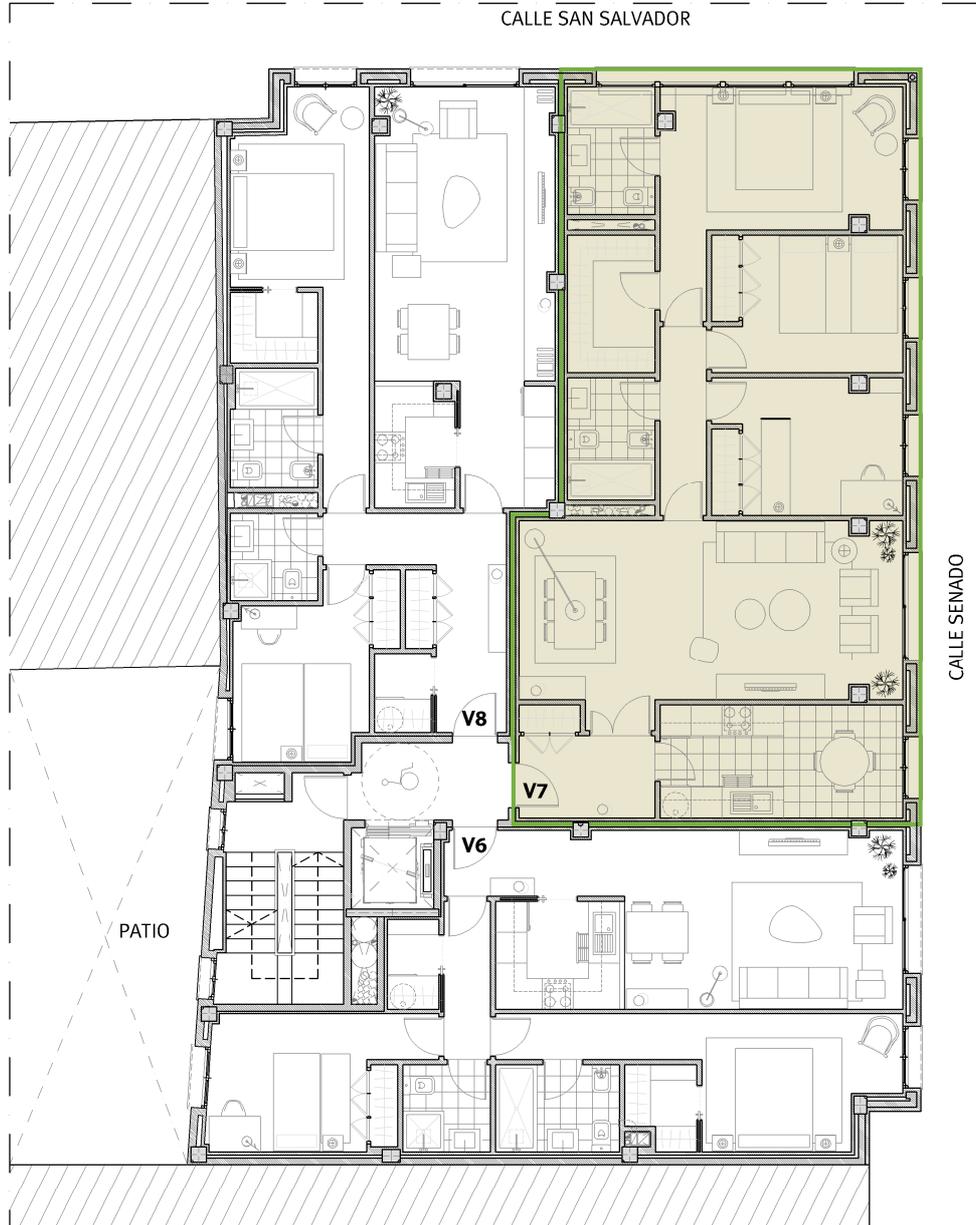


VIVIENDA 7. SEGUNDO B

ACOTADO

E: 1/75

* NOTA: ESTOS PLANOS TIENEN CARÁCTER ORIENTATIVO Y ESTÁN SUJETOS A CAMBIOS O MODIFICACIONES DURANTE LA REDACCIÓN DEL PROYECTO DE EJECUCIÓN AL INCORPORAR INSTALACIONES Y ESTRUCTURA, POR LO QUE CARECEN DE VALOR CONTRACTUAL.

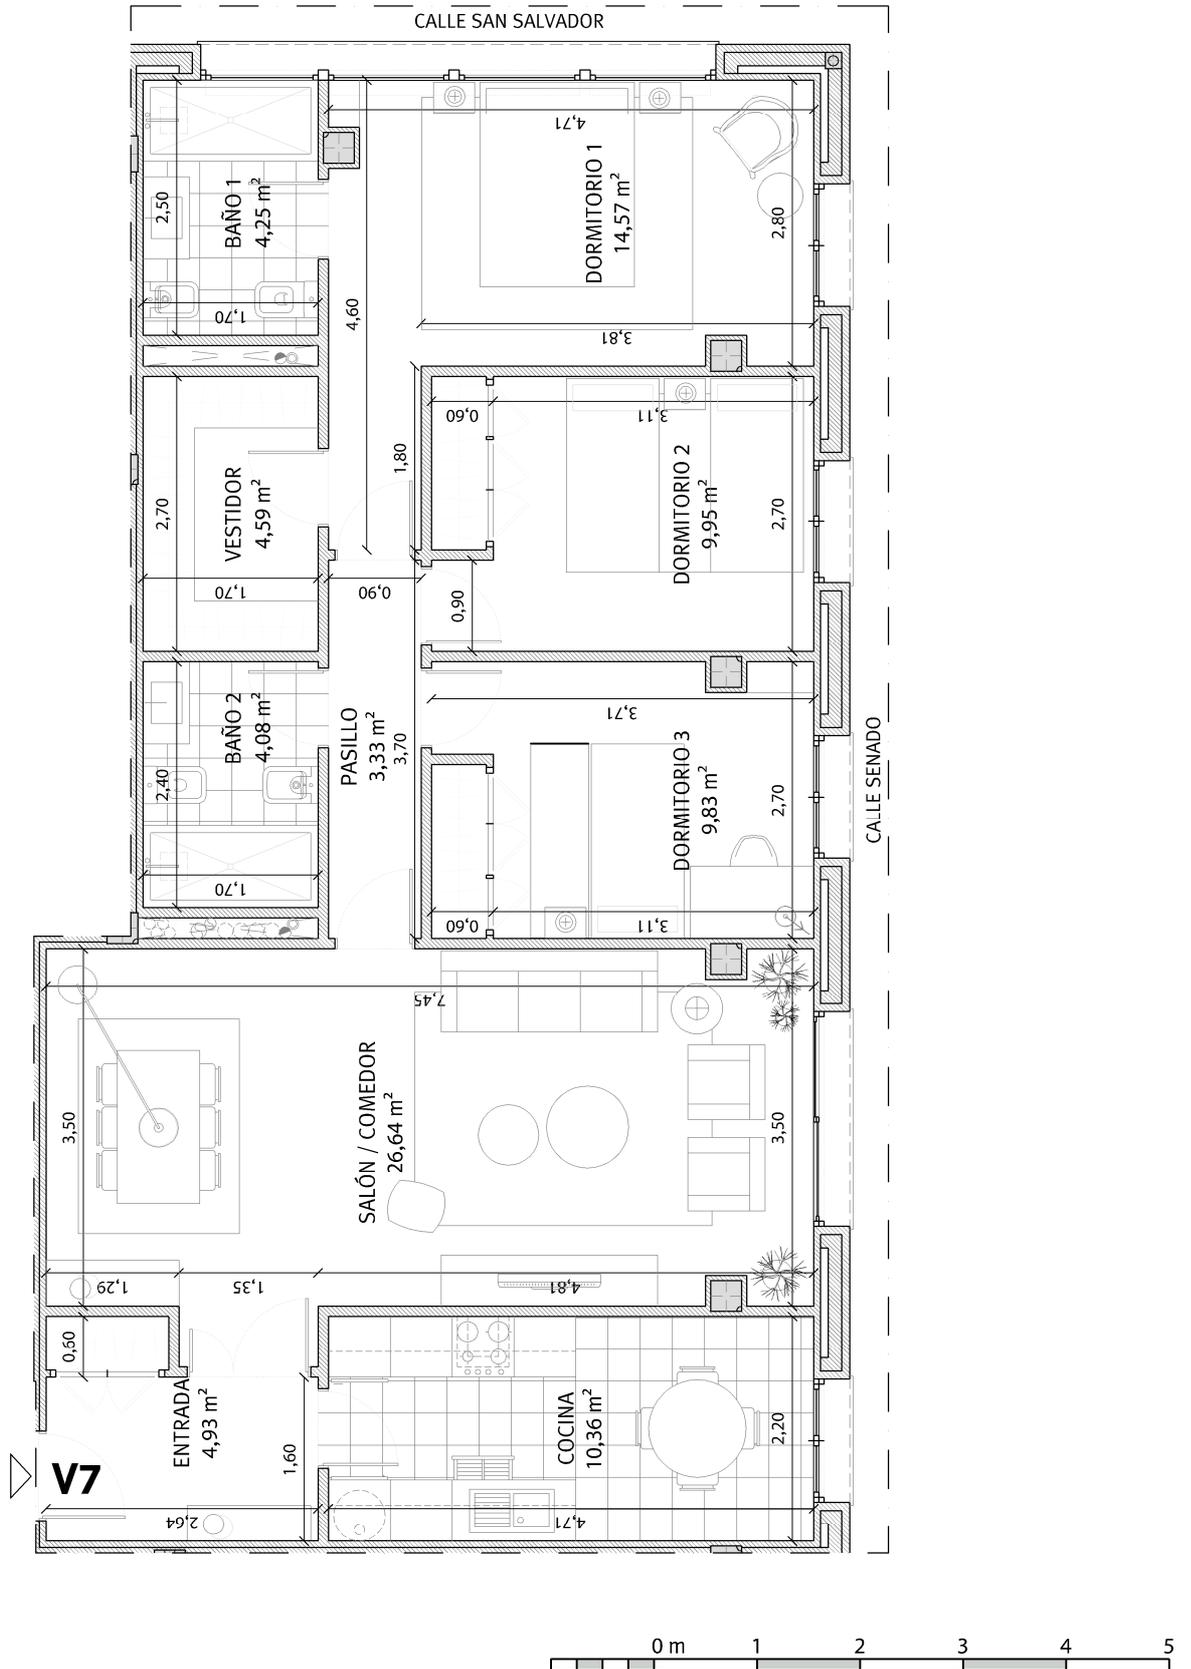

VIVIENDA 7. SEGUNDO B

INFOGRAFÍA

E: 1/75

* NOTA: ESTOS PLANOS TIENEN CARÁCTER ORIENTATIVO Y ESTÁN SUJETOS A CAMBIOS O MODIFICACIONES DURANTE LA REDACCIÓN DEL PROYECTO DE EJECUCIÓN AL INCORPORAR INSTALACIONES Y ESTRUCTURA, POR LO QUE CARECEN DE VALOR CONTRACTUAL.





San Salvador 8

Viviendas en régimen de cooperativa

Promoción: San Salvador S. Coop. And.

Inmueble a adjudicar: Vivienda Segundo B

I. PRECIO DEL INMUEBLE	TOTALES
1. Coste de Adjudicación:	
Precio del Inmueble	259.000,00 €
2. Impuestos:	
Impuesto sobre el Valor Añadido (10%)	25.900,00 €
Actos Jurídicos Documentados (1,5%)	3.885,00 €
3. Estimación del resto de gastos:	
Honorarios de Notaría(*)	906,50 €
Gastos Registro de la Propiedad (*)	647,50 €
Gastos de tramitación	150,00 €
Otros gastos	
COSTES TOTALES ESTIMADOS	290.489,00 €

II. FORMA DE PAGO	TOTALES
1. Al incorporarse a la Cooperativa	
Capital Social:	150,00 €
Entrada: 30% del precio total (IVA incluido)	85.470,00 €
2. Opciones de Pago	
Opción A: Plan de Pagos sin financiación	
Dieciocho cuotas mensuales de:	11.079,44 €
Gastos en escrituración: (*)	5.589,00 €
Opción B: Plan de pagos con financiación	
Dieciocho cuotas mensuales de:	553,97 €
Subrogación en escrituración:	189.458,50 €
Gastos en Escrituración: (*)	5.589,00 €
Gastos derivados de la subrogación: (*)	2.841,88 €

La información facilitada en el presente documento tiene carácter meramente informativo.
El plan de pagos calculado siempre estará supeditado a su aprobación por la Asamblea General.

*: Gastos estimados, sujetos a variaciones.