


San Salvador 8

Viviendas en régimen de cooperativa

VIVIENDA 8. SEGUNDO C

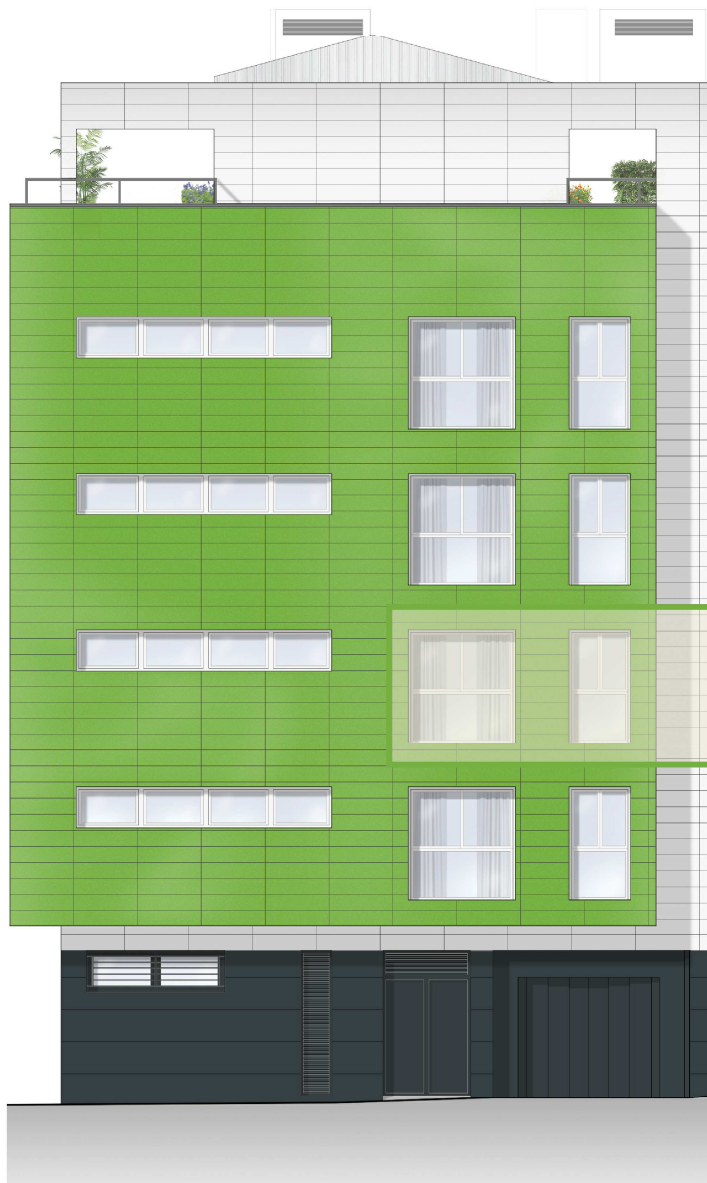

Planta:

Fachada a:

Superficie útil:

Superficie construida:

Segunda.


Calle San Salvador.

70,84 m².

83,82 m².

Precio:


185.000,00 €

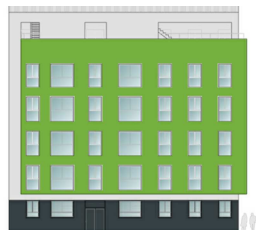

San Salvador 8

Viviendas en régimen de cooperativa

VIVIENDA 8. SEGUNDO C

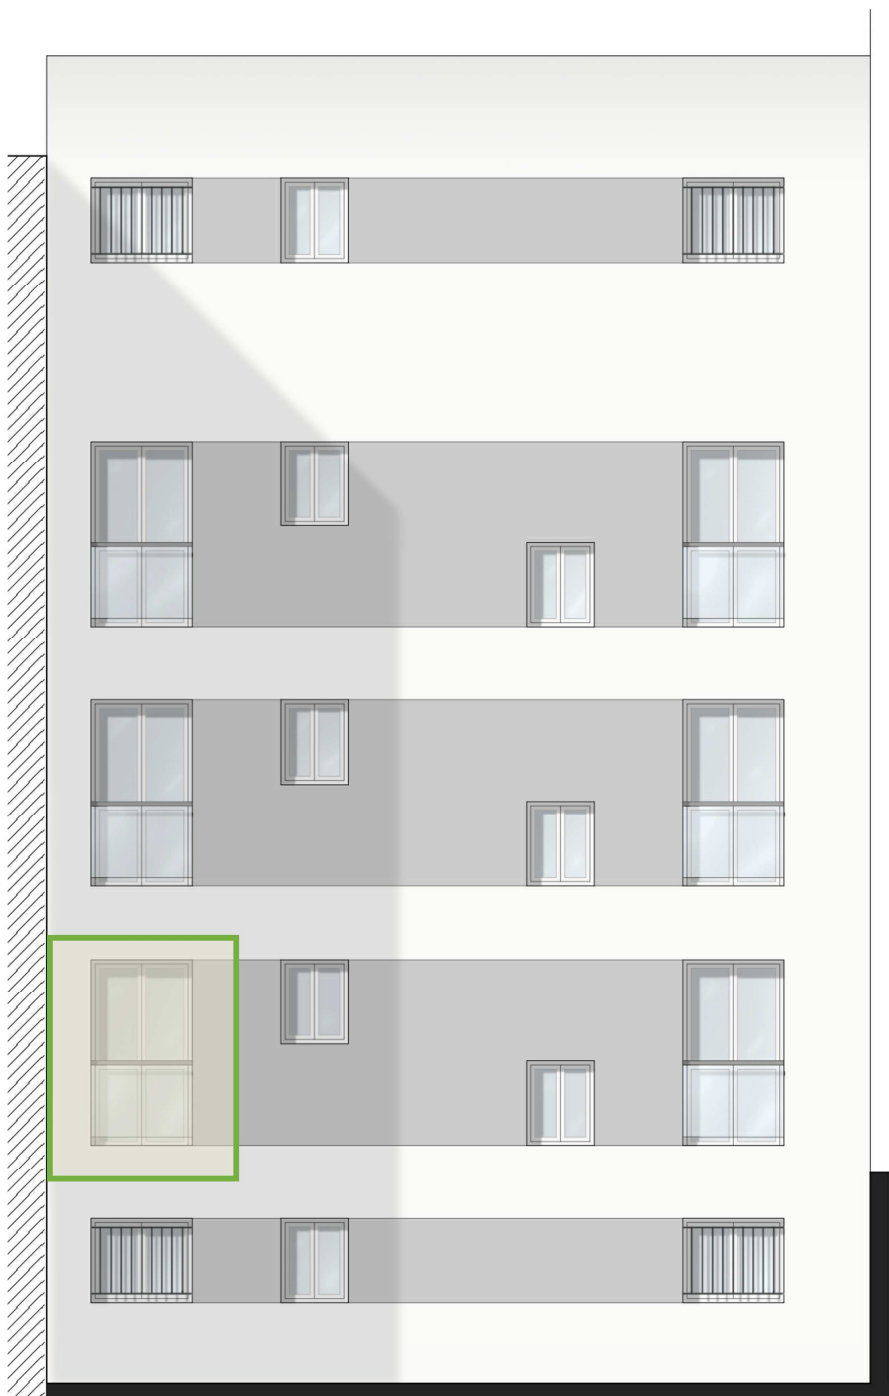

Planta:
Fachada a:


Segunda.
Patio.

VIVIENDA 8. SEGUNDO C

PLANTA SEGUNDA

E: 1/150


* NOTA: ESTOS PLANOS TIENEN CARÁCTER ORIENTATIVO Y ESTÁN SUJETOS A CAMBIOS O MODIFICACIONES DURANTE LA REDACCIÓN DEL PROYECTO DE EJECUCIÓN AL INCORPORAR INSTALACIONES Y ESTRUCTURA, POR LO QUE CARECEN DE VALOR CONTRACTUAL.

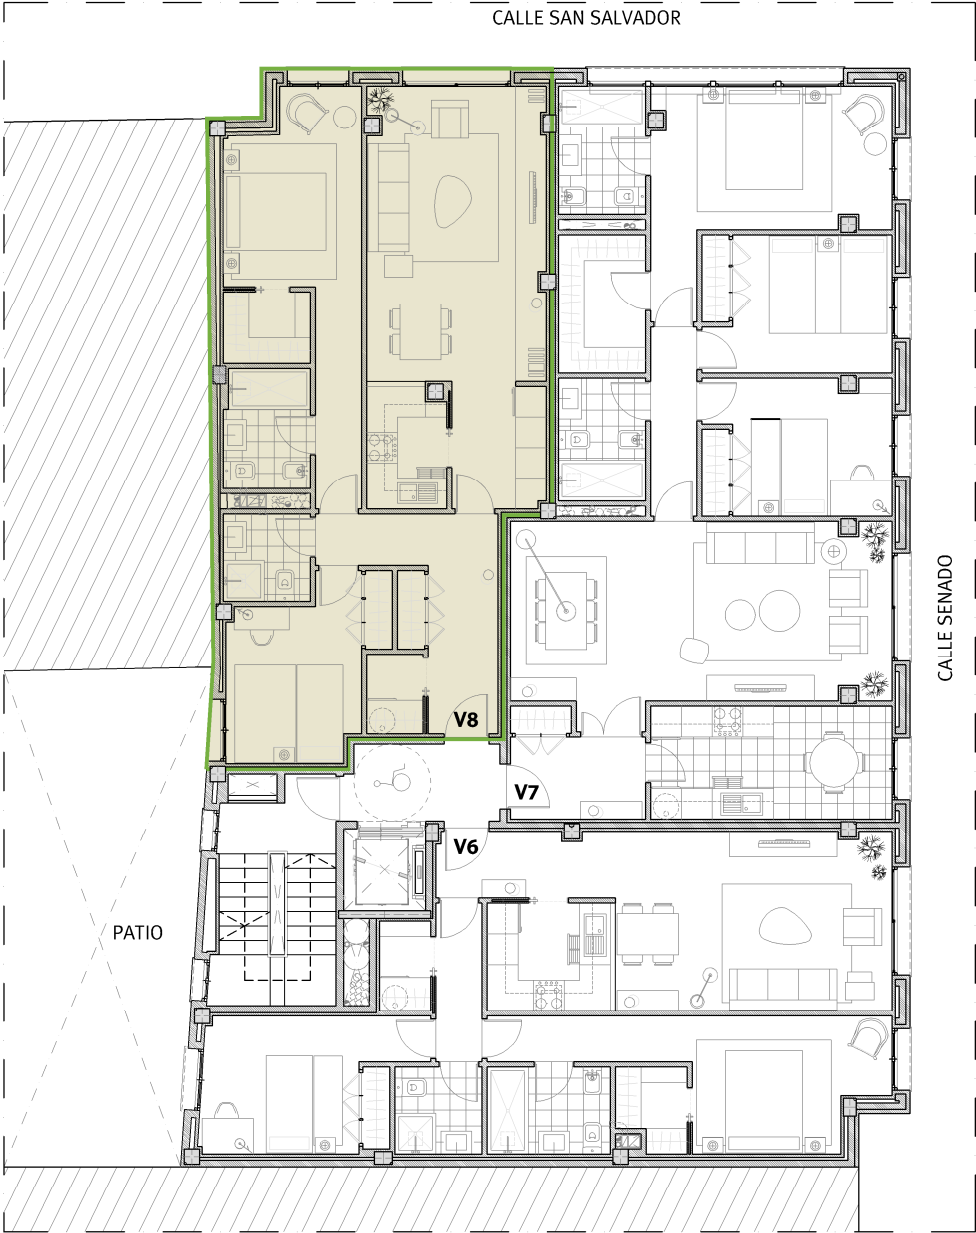

VIVIENDA 8. SEGUNDO C

ACOTADO
E: 1/75

* NOTA: ESTOS PLANOS TIENEN CARÁCTER ORIENTATIVO Y ESTÁN SUJETOS A CAMBIOS O MODIFICACIONES DURANTE LA REDACCIÓN DEL PROYECTO DE EJECUCIÓN AL INCORPORAR INSTALACIONES Y ESTRUCTURA, POR LO QUE CARECEN DE VALOR CONTRACTUAL.

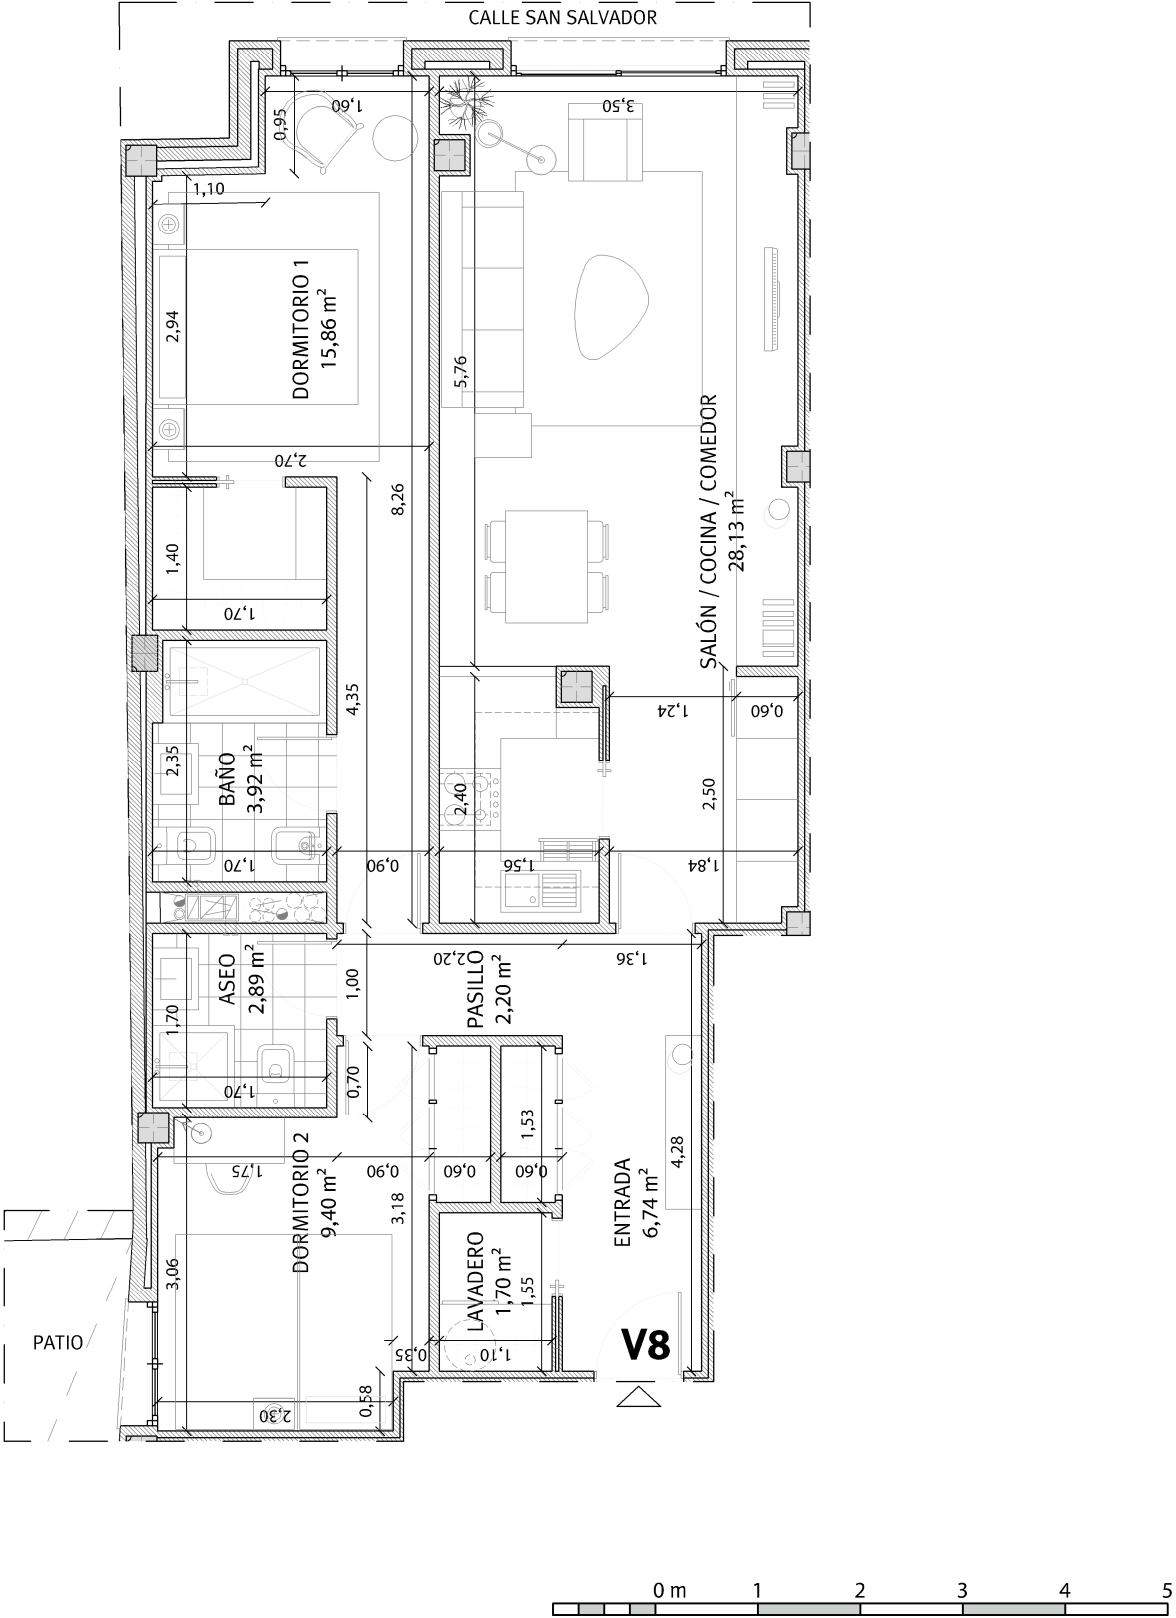



VIVIENDA 8. SEGUNDO C

INFOGRAFÍA
E: 1/75



* NOTA: ESTOS PLANOS TIENEN CARÁCTER ORIENTATIVO Y ESTÁN SUJETOS A CAMBIOS O MODIFICACIONES DURANTE LA REDACCIÓN DEL PROYECTO DE EJECUCIÓN AL INCORPORAR INSTALACIONES Y ESTRUCTURA, POR LO QUE CARECEN DE VALOR CONTRACTUAL.

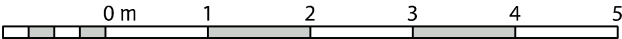

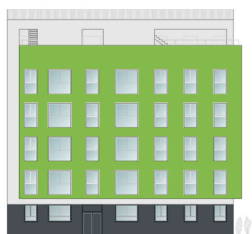

San Salvador 8

Viviendas en régimen de cooperativa

Promoción: San Salvador S. Coop. And.

Inmueble a adjudicar: Vivienda Segundo C

I. PRECIO DEL INMUEBLE	TOTALES
1. Coste de Adjudicación:	
Precio del Inmueble	185.000,00 €
2. Impuestos:	
Impuesto sobre el Valor Añadido (10%)	18.500,00 €
Actos Jurídicos Documentados (1,5%)	2.775,00 €
3. Estimación del resto de gastos:	
Honorarios de Notaría(*)	647,50 €
Gastos Registro de la Propiedad (*)	462,50 €
Gastos de tramitación	150,00 €
Otros gastos	
COSTES TOTALES ESTIMADOS	207.535,00 €

II. FORMA DE PAGO	TOTALES
1. Al incorporarse a la Cooperativa	
Capital Social:	150,00 €
Entrada: 30% del precio total (IVA incluido)	61.050,00 €
2. Opciones de Pago	
Opción A: Plan de Pagos sin financiación	
Dieciocho cuotas mensuales de:	7.913,89 €
Gastos en escrituración: (*)	4.035,00 €
Opción B: Plan de pagos con financiación	
Dieciocho cuotas mensuales de:	395,69 €
Subrogación en escrituración:	135.327,50 €
Gastos en Escrituración: (*)	4.035,00 €
Gastos derivados de la subrogación: (*)	2.029,91 €

La información facilitada en el presente documento tiene carácter meramente informativo.

El plan de pagos calculado siempre estará supeditado a su aprobación por la Asamblea General.

*: Gastos estimados, sujetos a variaciones.