

San Salvador 8


Viviendas en régimen de cooperativa

VIVIENDA 9. TERCERO A



Planta: **Tercera.**
Fachada a: **Calle Senado.**
Superficie útil: **65,73 m².**
Superficie construida: **77,93 m².**


Precio: **186.000,00 €**

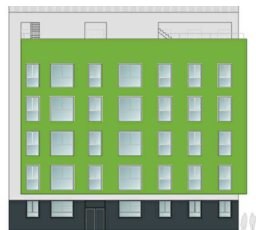

San Salvador 8

Viviendas en régimen de cooperativa

VIVIENDA 9. TERCERO A

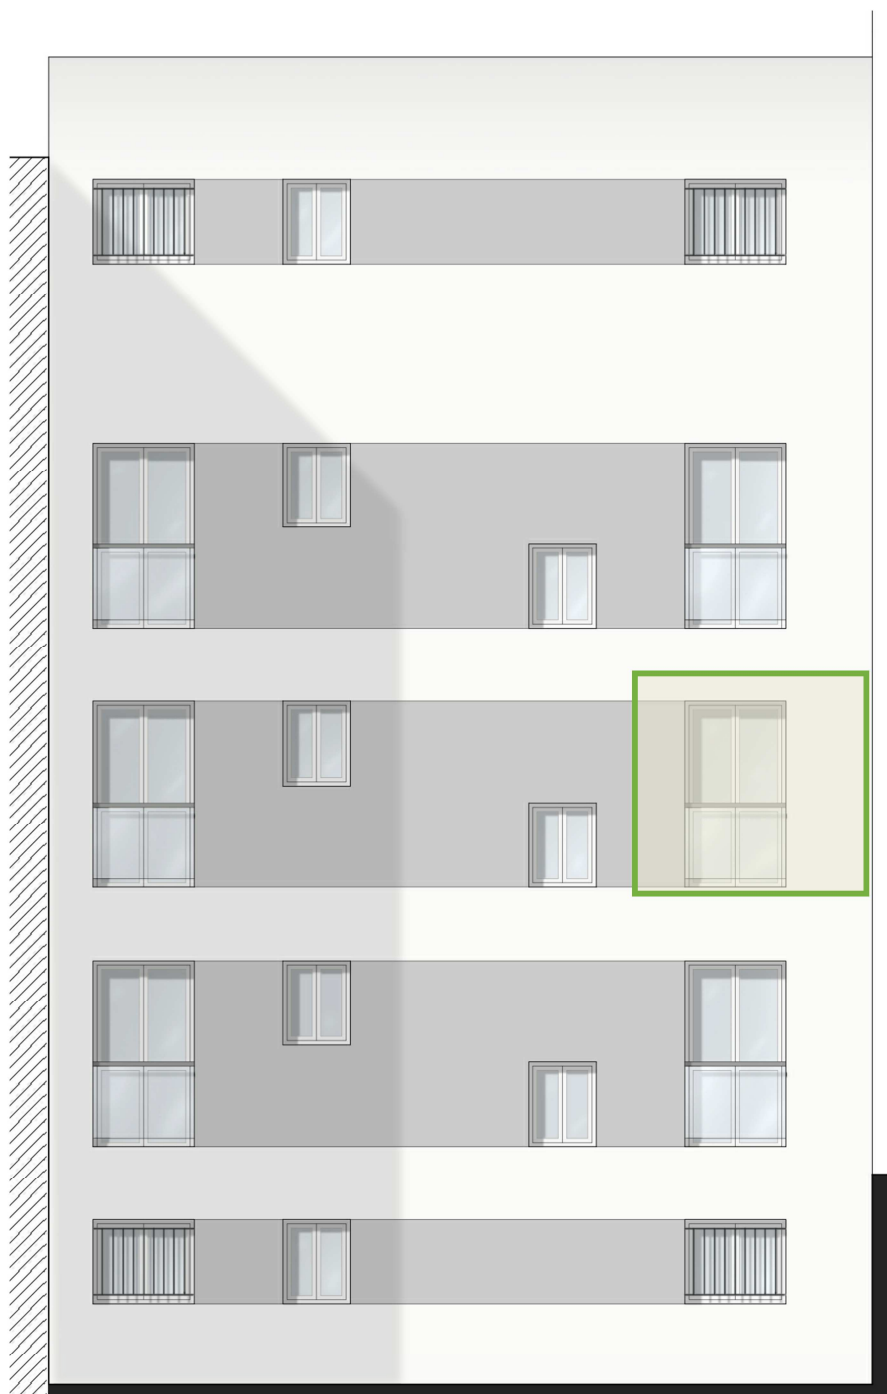

Planta:
Fachada a:

Tercera.
Patio.

VIVIENDA 9. TERCERO A

PLANTA TERCERA

E: 1/150


* NOTA: ESTOS PLANOS TIENEN CARÁCTER ORIENTATIVO Y ESTÁN SUJETOS A CAMBIOS O MODIFICACIONES DURANTE LA REDACCIÓN DEL PROYECTO DE EJECUCIÓN AL INCORPORAR INS`ALACIONES Y ESTRUCTURA, POR LO QUE CARECEN DE VALOR CONTRACTUAL.



VIVIENDA 9. TERCERO A

ACOTADO
E: 1/75


* NOTA: ESTOS PLANOS TIENEN CARÁCTER ORIENTATIVO Y ESTÁN SUJETOS A CAMBIOS O MODIFICACIONES DURANTE LA REDACCIÓN DEL PROYECTO DE EJECUCIÓN AL INCORPORAR INSTALACIONES Y ESTRUCTURA, POR LO QUE CARECEN DE VALOR CONTRACTUAL.

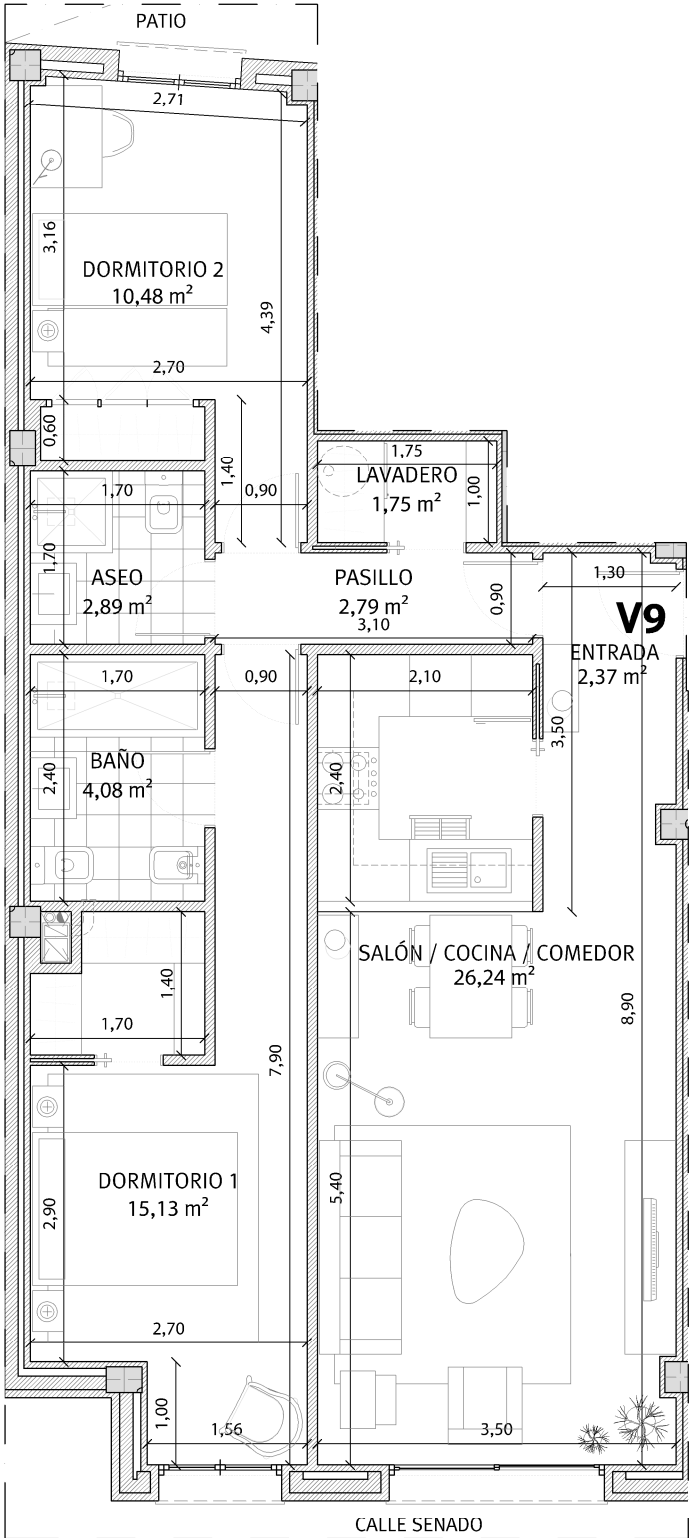


VIVIENDA 9. TERCERO A

INFOGRAFÍA
E: 1/75

* NOTA: ESTOS PLANOS TIENEN CARÁCTER ORIENTATIVO Y ESTÁN SUJETOS A CAMBIOS O MODIFICACIONES DURANTE LA REDACCIÓN DEL PROYECTO DE EJECUCIÓN AL INCORPORAR INSTALACIONES Y ESTRUCTURA, POR LO QUE CARECEN DE VALOR CONTRACTUAL.

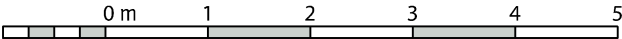

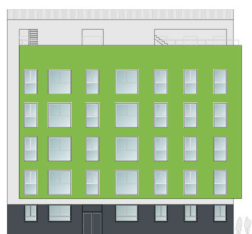

San Salvador 8

Viviendas en régimen de cooperativa

Promoción: San Salvador S. Coop. And.

Inmueble a adjudicar: Vivienda Tercero A

I. PRECIO DEL INMUEBLE	TOTALES
1. Coste de Adjudicación:	
Precio del Inmueble	186.000,00 €
2. Impuestos:	
Impuesto sobre el Valor Añadido (10%)	18.600,00 €
Actos Jurídicos Documentados (1,5%)	2.790,00 €
3. Estimación del resto de gastos:	
Honorarios de Notaría(*)	651,00 €
Gastos Registro de la Propiedad (*)	465,00 €
Gastos de tramitación	150,00 €
Otros gastos	
COSTES TOTALES ESTIMADOS	208.656,00 €

II. FORMA DE PAGO	TOTALES
1. Al incorporarse a la Cooperativa	
Capital Social:	150,00 €
Entrada: 30% del precio total (IVA incluido)	61.380,00 €
2. Opciones de Pago	
Opción A: Plan de Pagos sin financiación	
Dieciocho cuotas mensuales de:	7.956,67 €
Gastos en escrituración: (*)	4.056,00 €
Opción B: Plan de pagos con financiación	
Dieciocho cuotas mensuales de:	397,83 €
Subrogación en escrituración:	136.059,00 €
Gastos en Escrituración: (*)	4.056,00 €
Gastos derivados de la subrogación: (*)	2.040,89 €

La información facilitada en el presente documento tiene carácter meramente informativo.
El plan de pagos calculado siempre estará supeditado a su aprobación por la Asamblea General.

*: Gastos estimados, sujetos a variaciones.